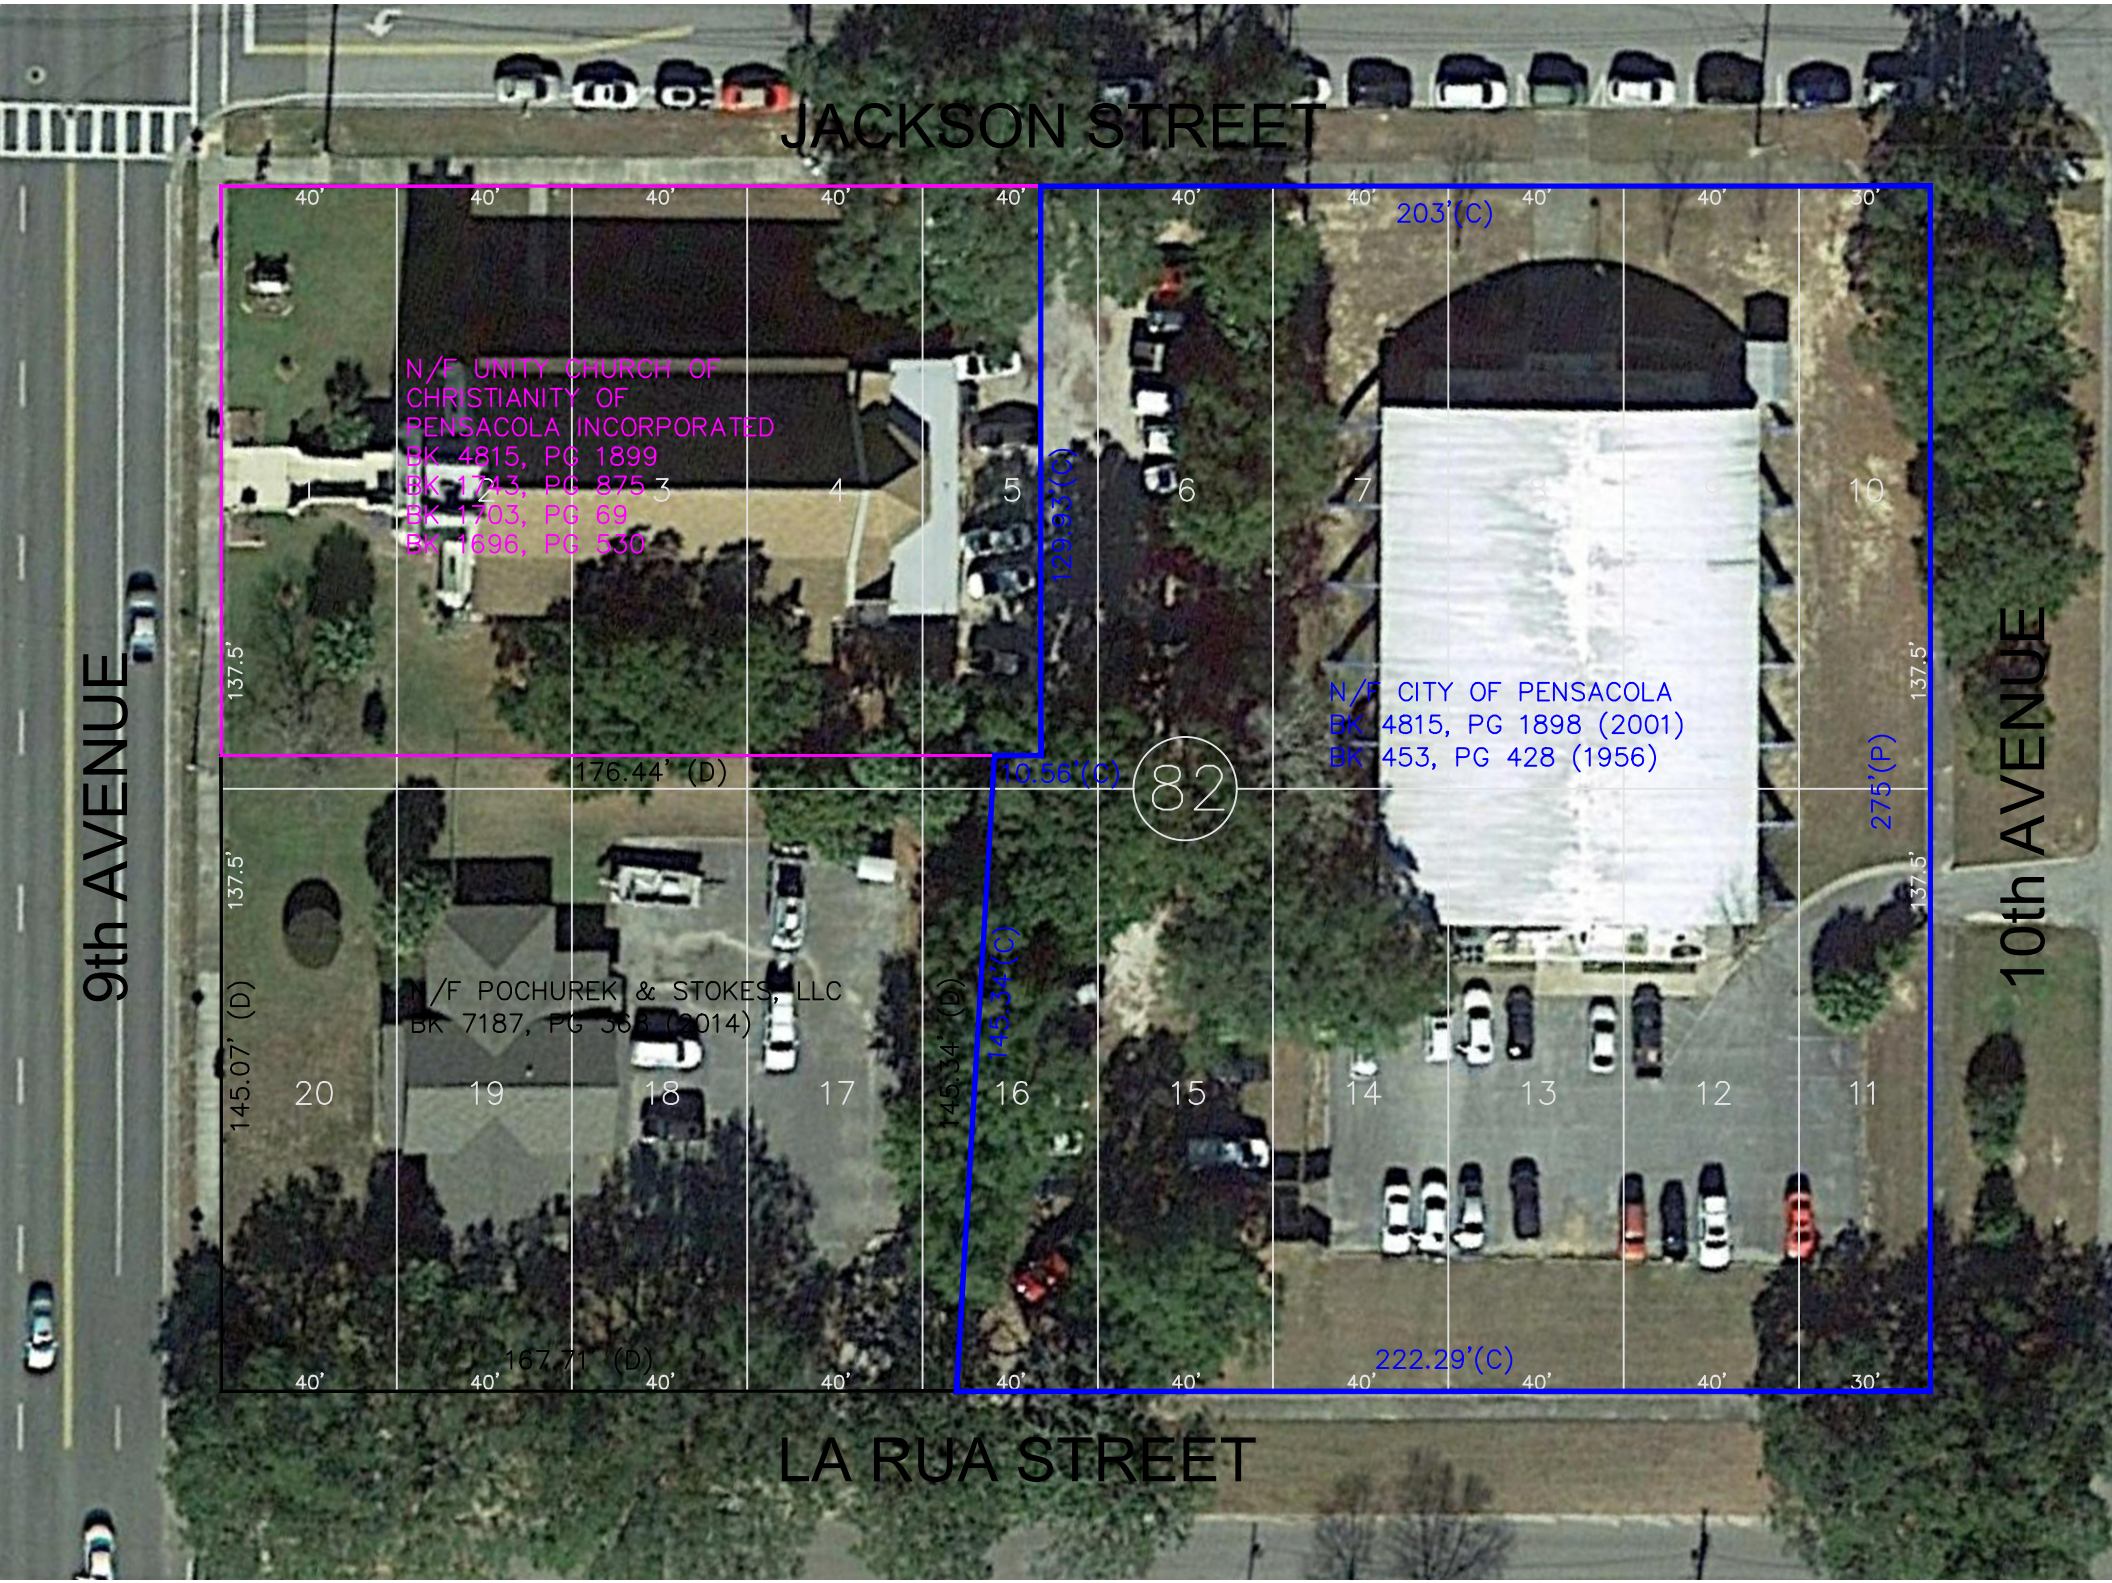
JACKSON STREET
LA RUA STREET
9th AVENUE
10th AVENUE
N/F UNITY CHURCH OF CHRISTIANITY OF PENSACOLA INCORPORATED
BK 4815, PG 1899
BK 1743, PG 875
BK 1703, PG 69
BK 1696, PG 530
N/F CITY OF PENSACOLA
BK 4815, PG 1898 (2001)
BK 453, PG 428 (1956)
N/F POCHUREK & STOKES, LLC
BK 7187, PG 363 (2014)
82
203'(C)
129.93'(C)
10.56'(C)
145.34'(C)
275'(P)
176.44' (D)
145.07' (D)
145.34' (D)
167.71' (D)
222.29'(C)
137.5'
40'
30'
1
2
3
4
5
6
7
10
11
12
13
14
15
16
17
18
19
20